4.000 TON SOĞUK HAVA DEPOSU PROJESİ

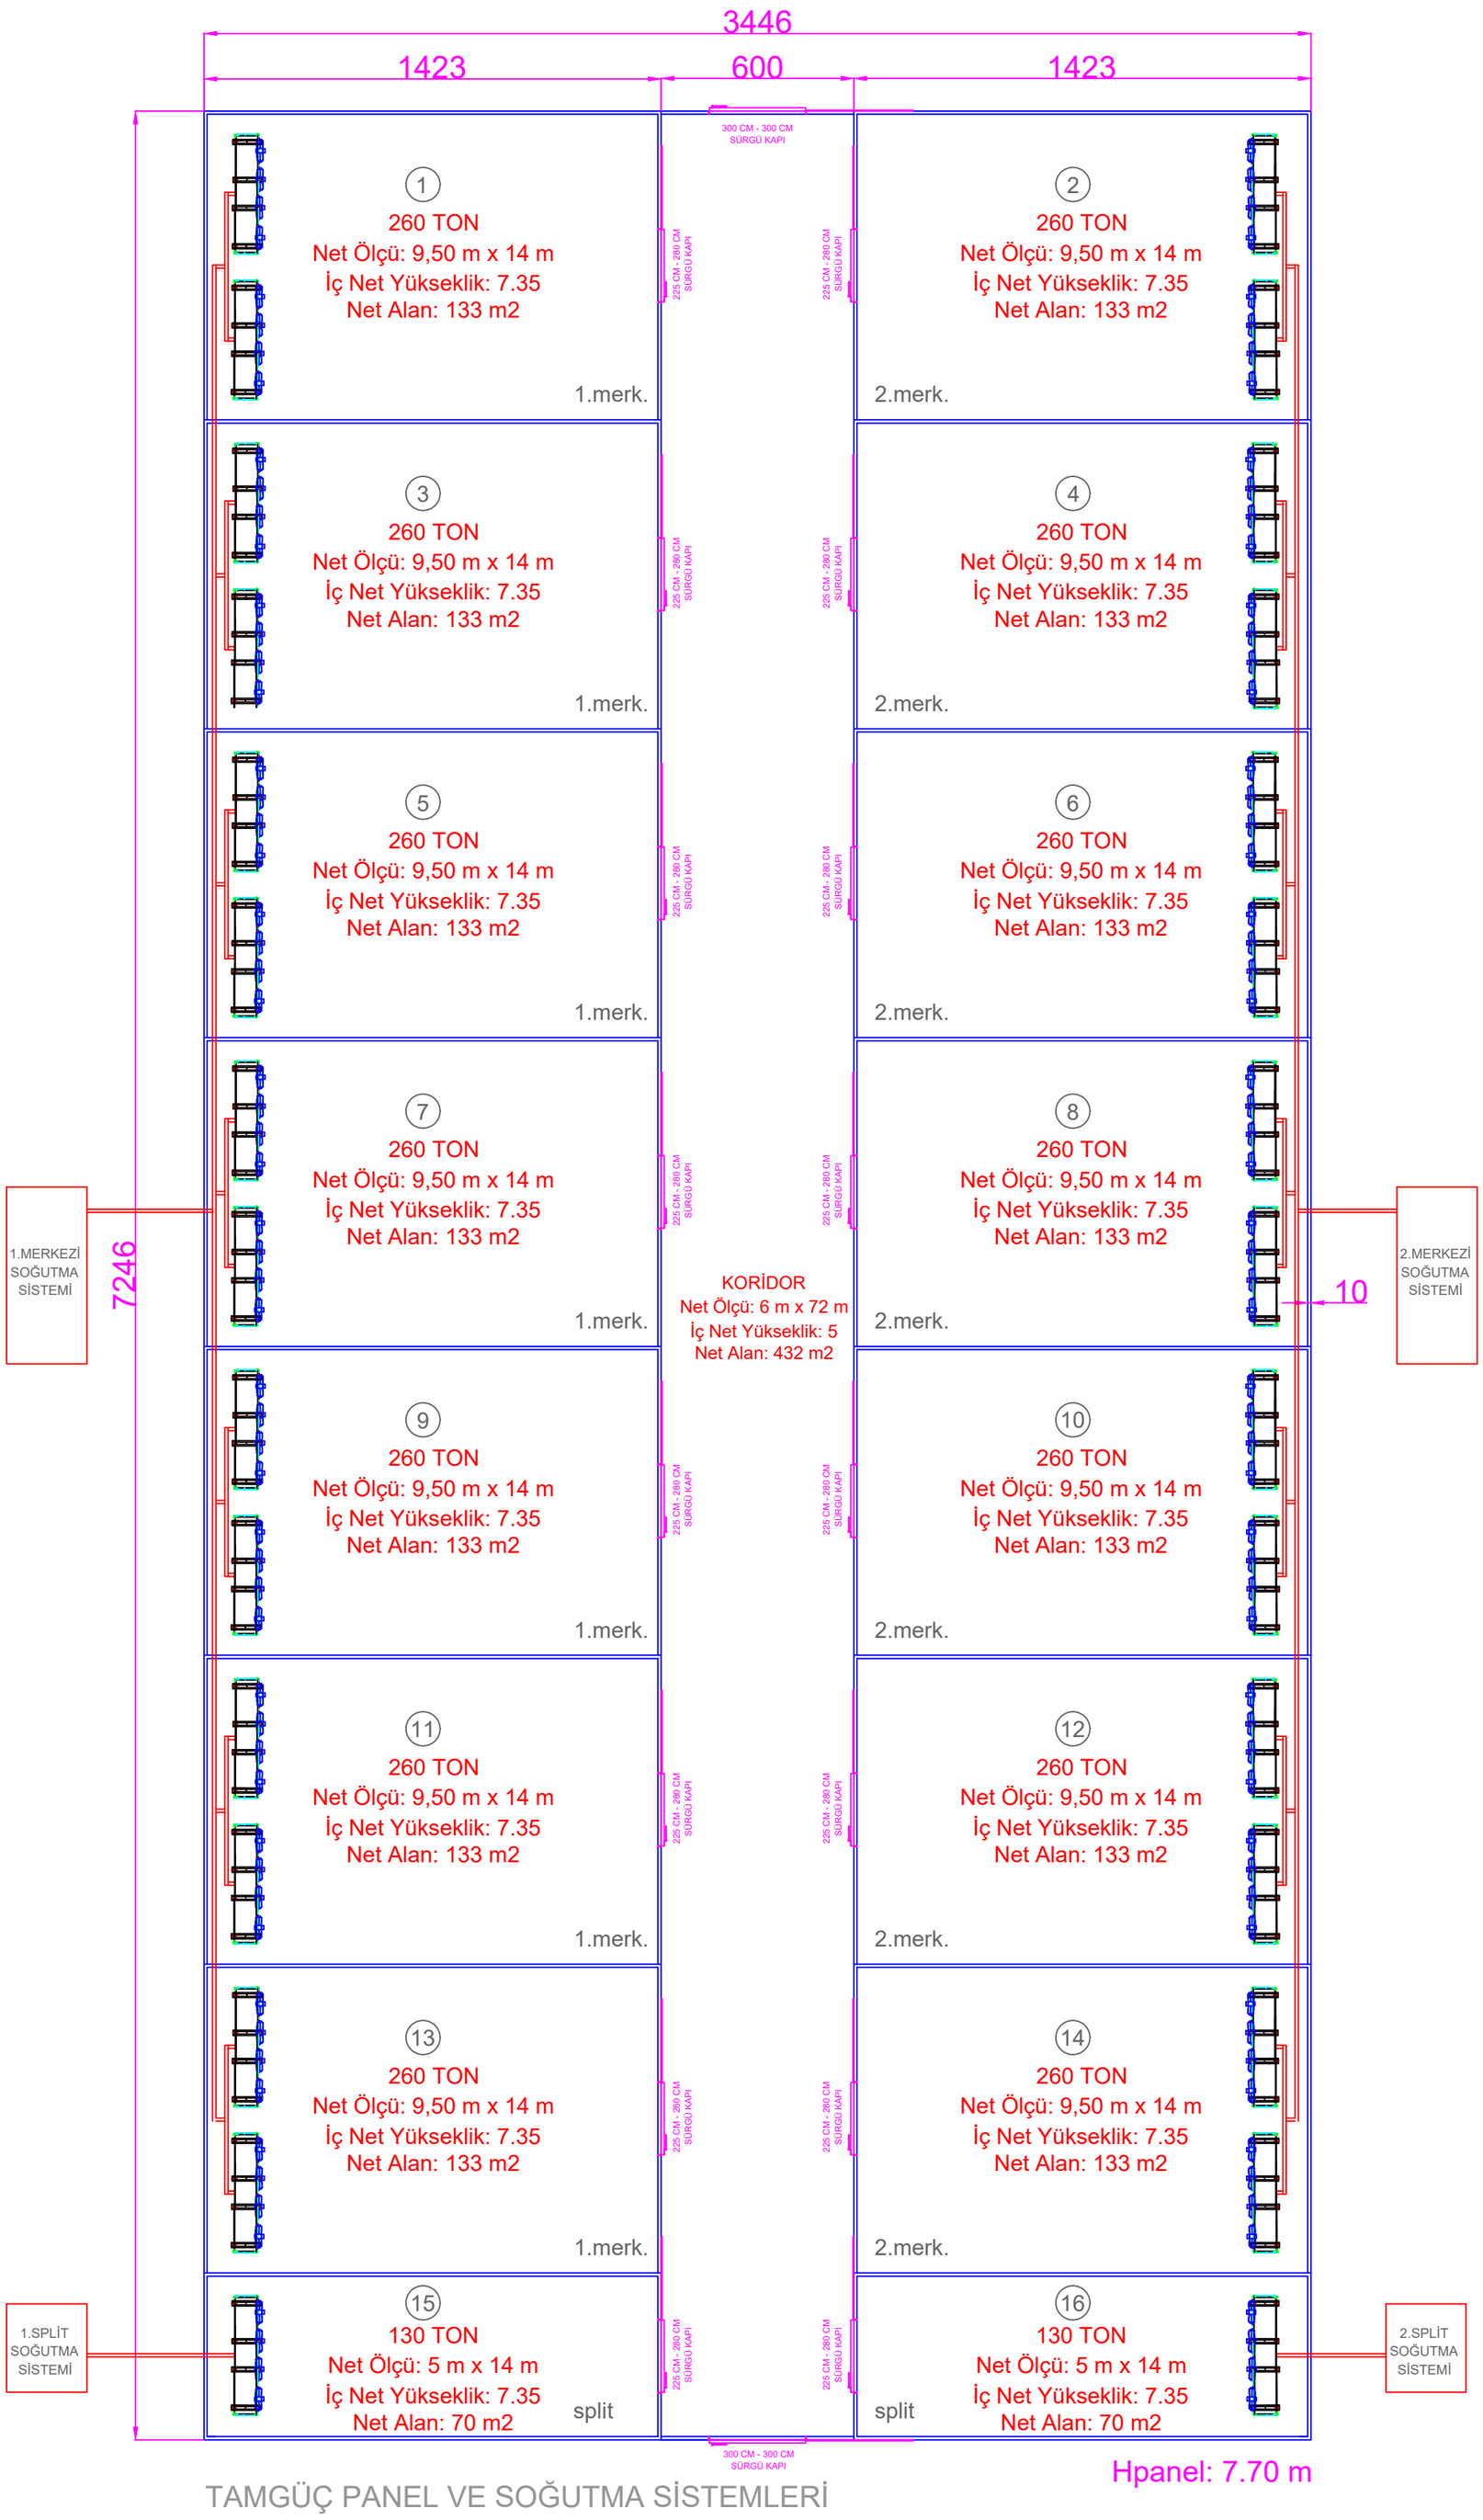

TAMGÜÇ PANEL VE SOĞUTMA SİSTEMLERİ

KASA ÖLÇÜSÜ: 35.50 CM x 54.50 CM x 34 CM (h)
1 PALET: 6 x 6: 36 KASA
TOPLAM 4.320 PALET x 36 KASA: 155.520 KASA