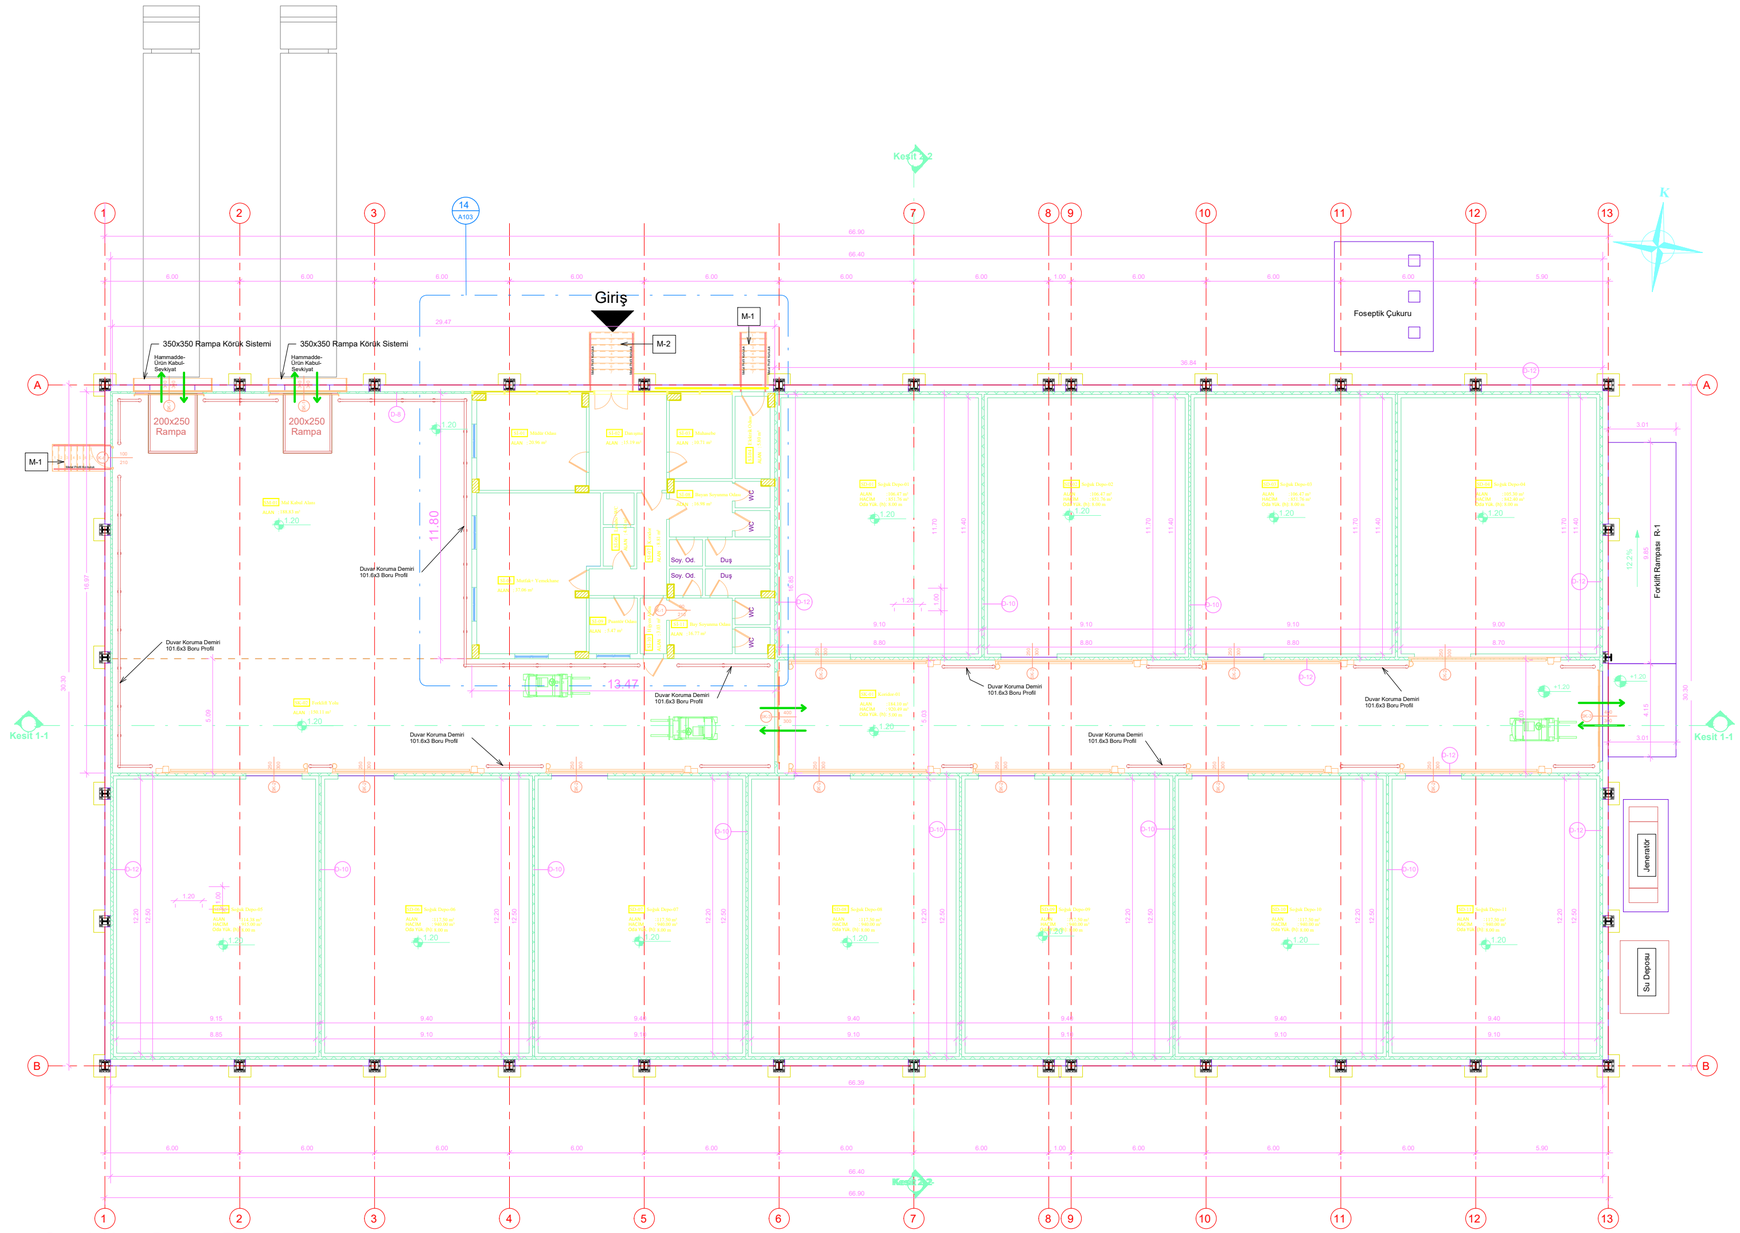

2 Soğuk Hava Deposu Planı

1 : 100